

**ПРЕДЛОЖЕНИЯ ПО ВНЕСЕНИЮ ИЗМЕНЕНИЙ В ПРАВИЛА ЗЕМЛЕПОЛЬЗОВАНИЯ И ЗАСТРОЙКИ ГОРОДА МОСКВЫ
ЦЕНТРАЛЬНЫЙ АДМИНИСТРАТИВНЫЙ ОКРУГ ГОРОДА МОСКВЫ**



В части территории по адресу: Рабочая ул., вл. 38

(кадастровый номер: 77:01:0006031:3169)

КАРТЫ ГРАДОСТРОИТЕЛЬНОГО ЗОНИРОВАНИЯ

Границы территориальных зон и виды разрешенного использования земельных участков и объектов капитального строительства

Границы территориальных зон, подзон территориальных зон и предельные параметры разрешенного строительства, реконструкции объектов капитального строительства

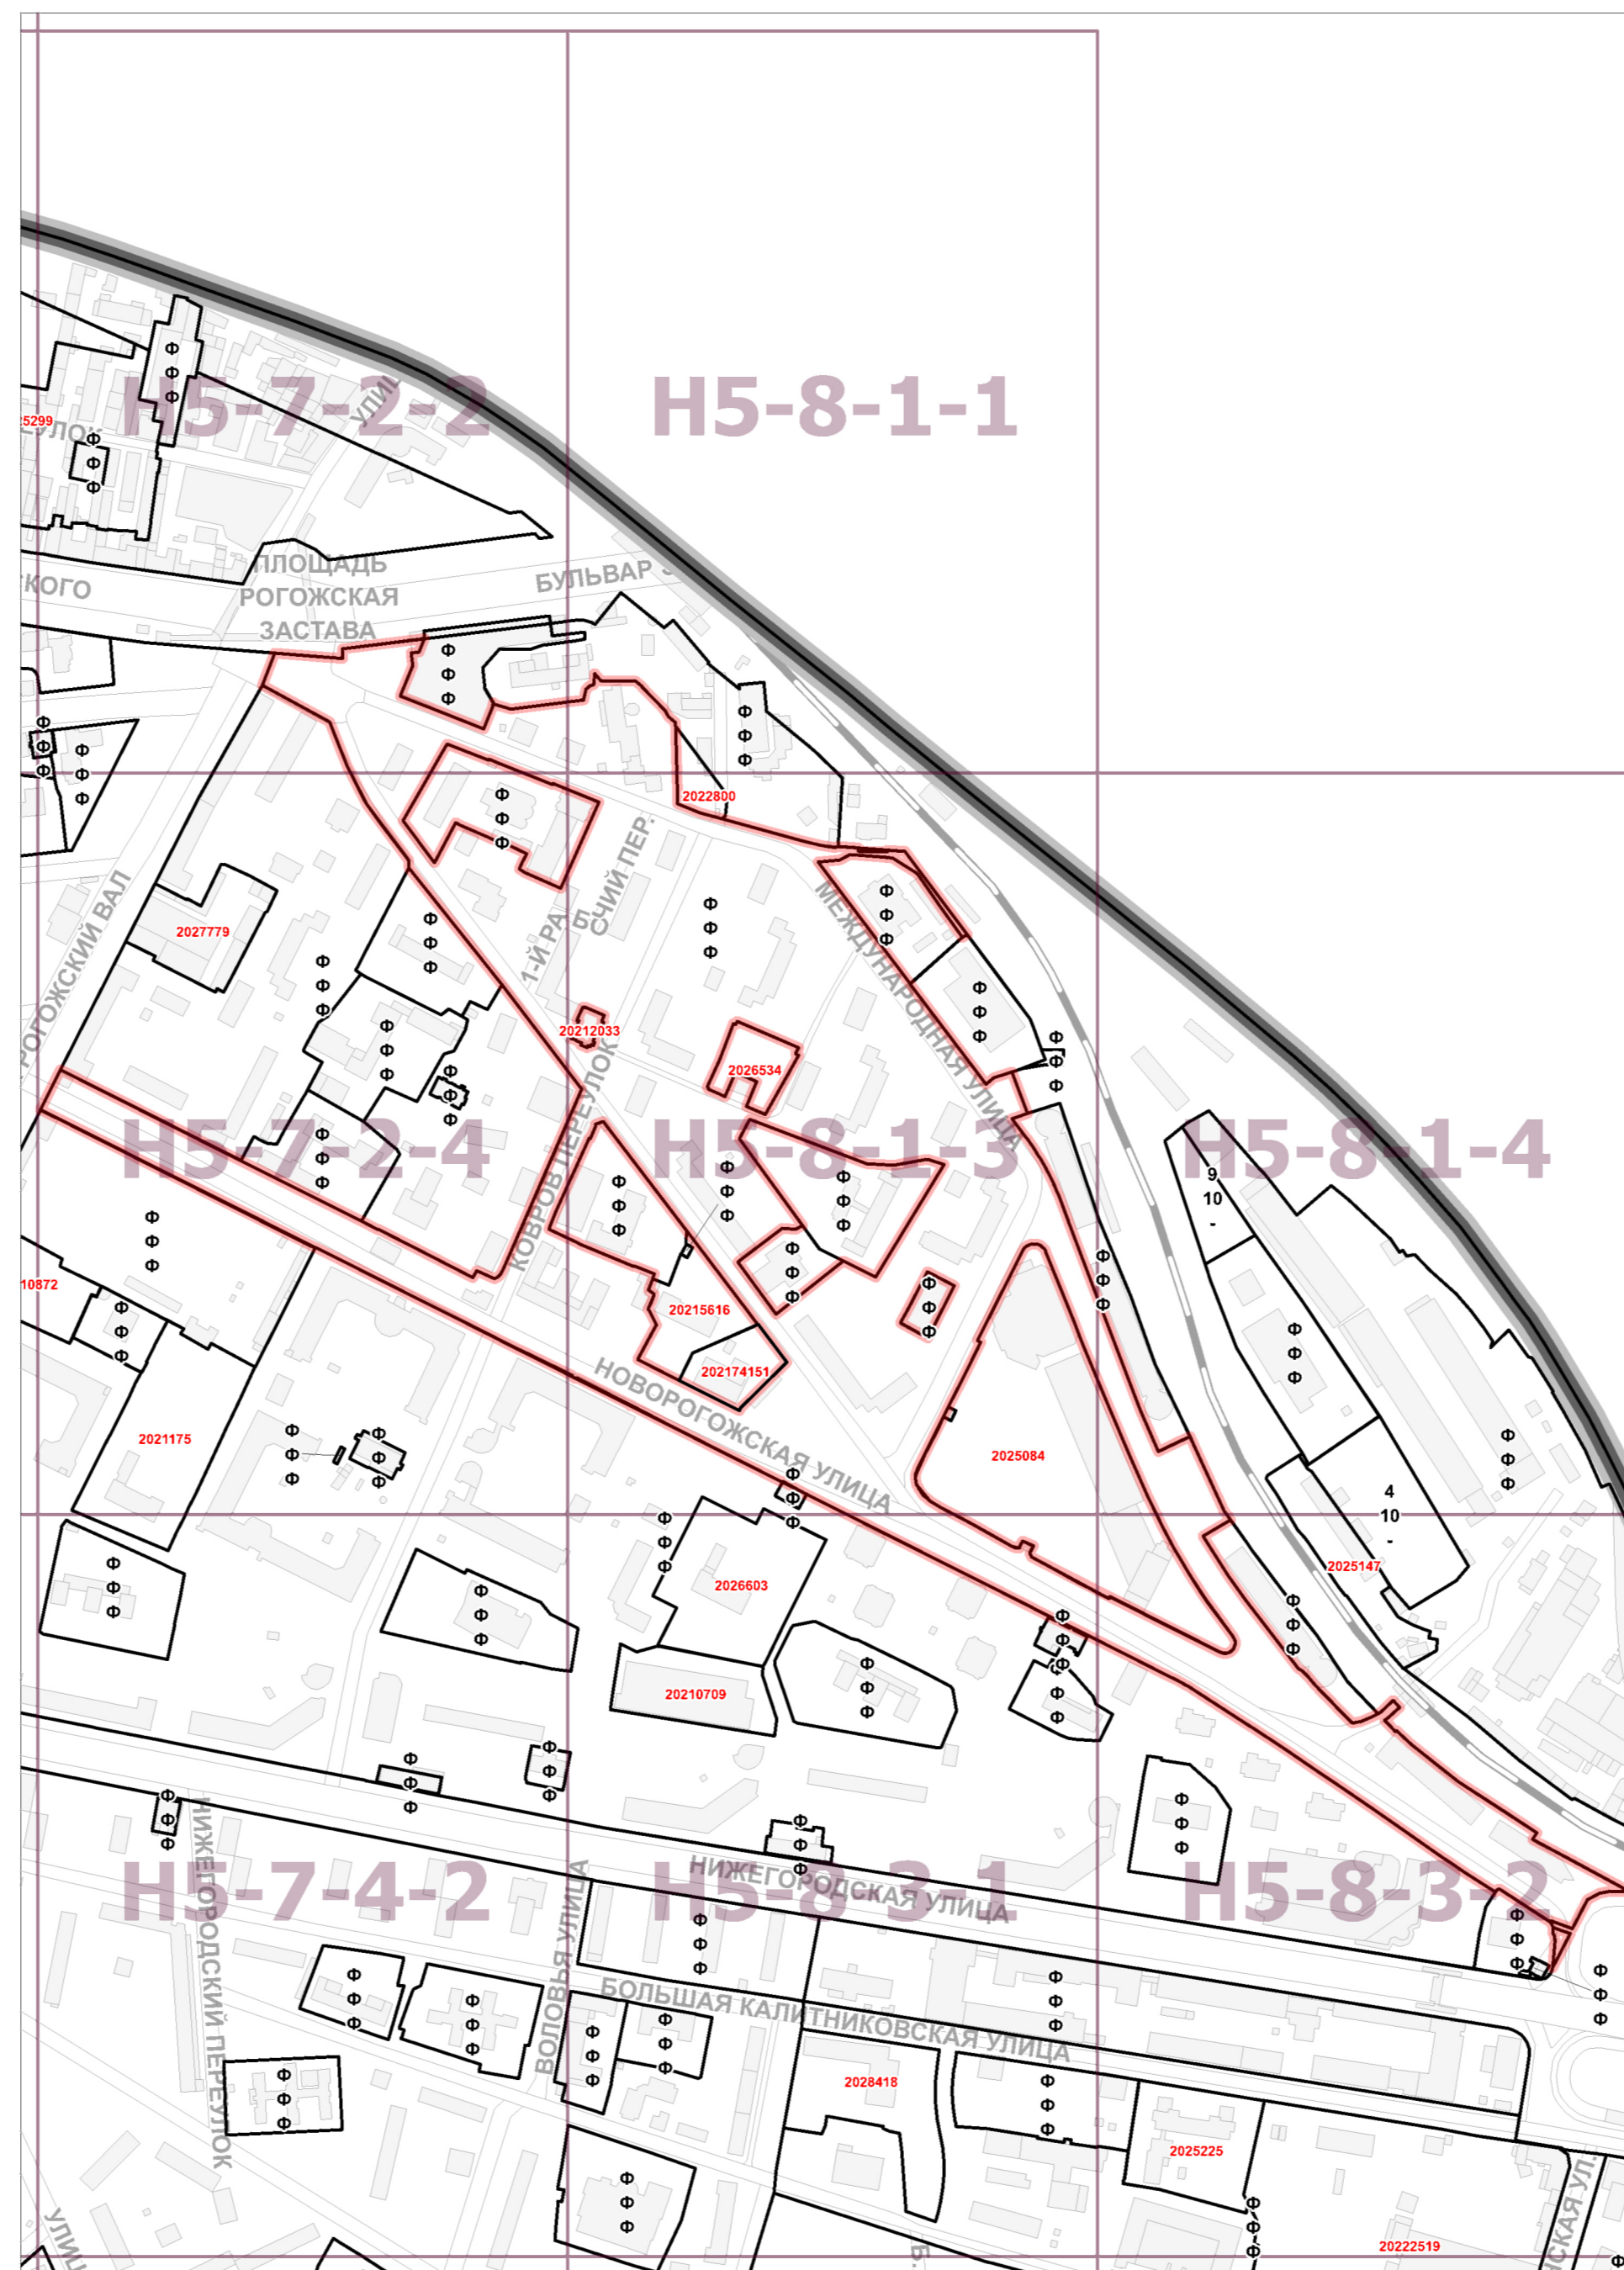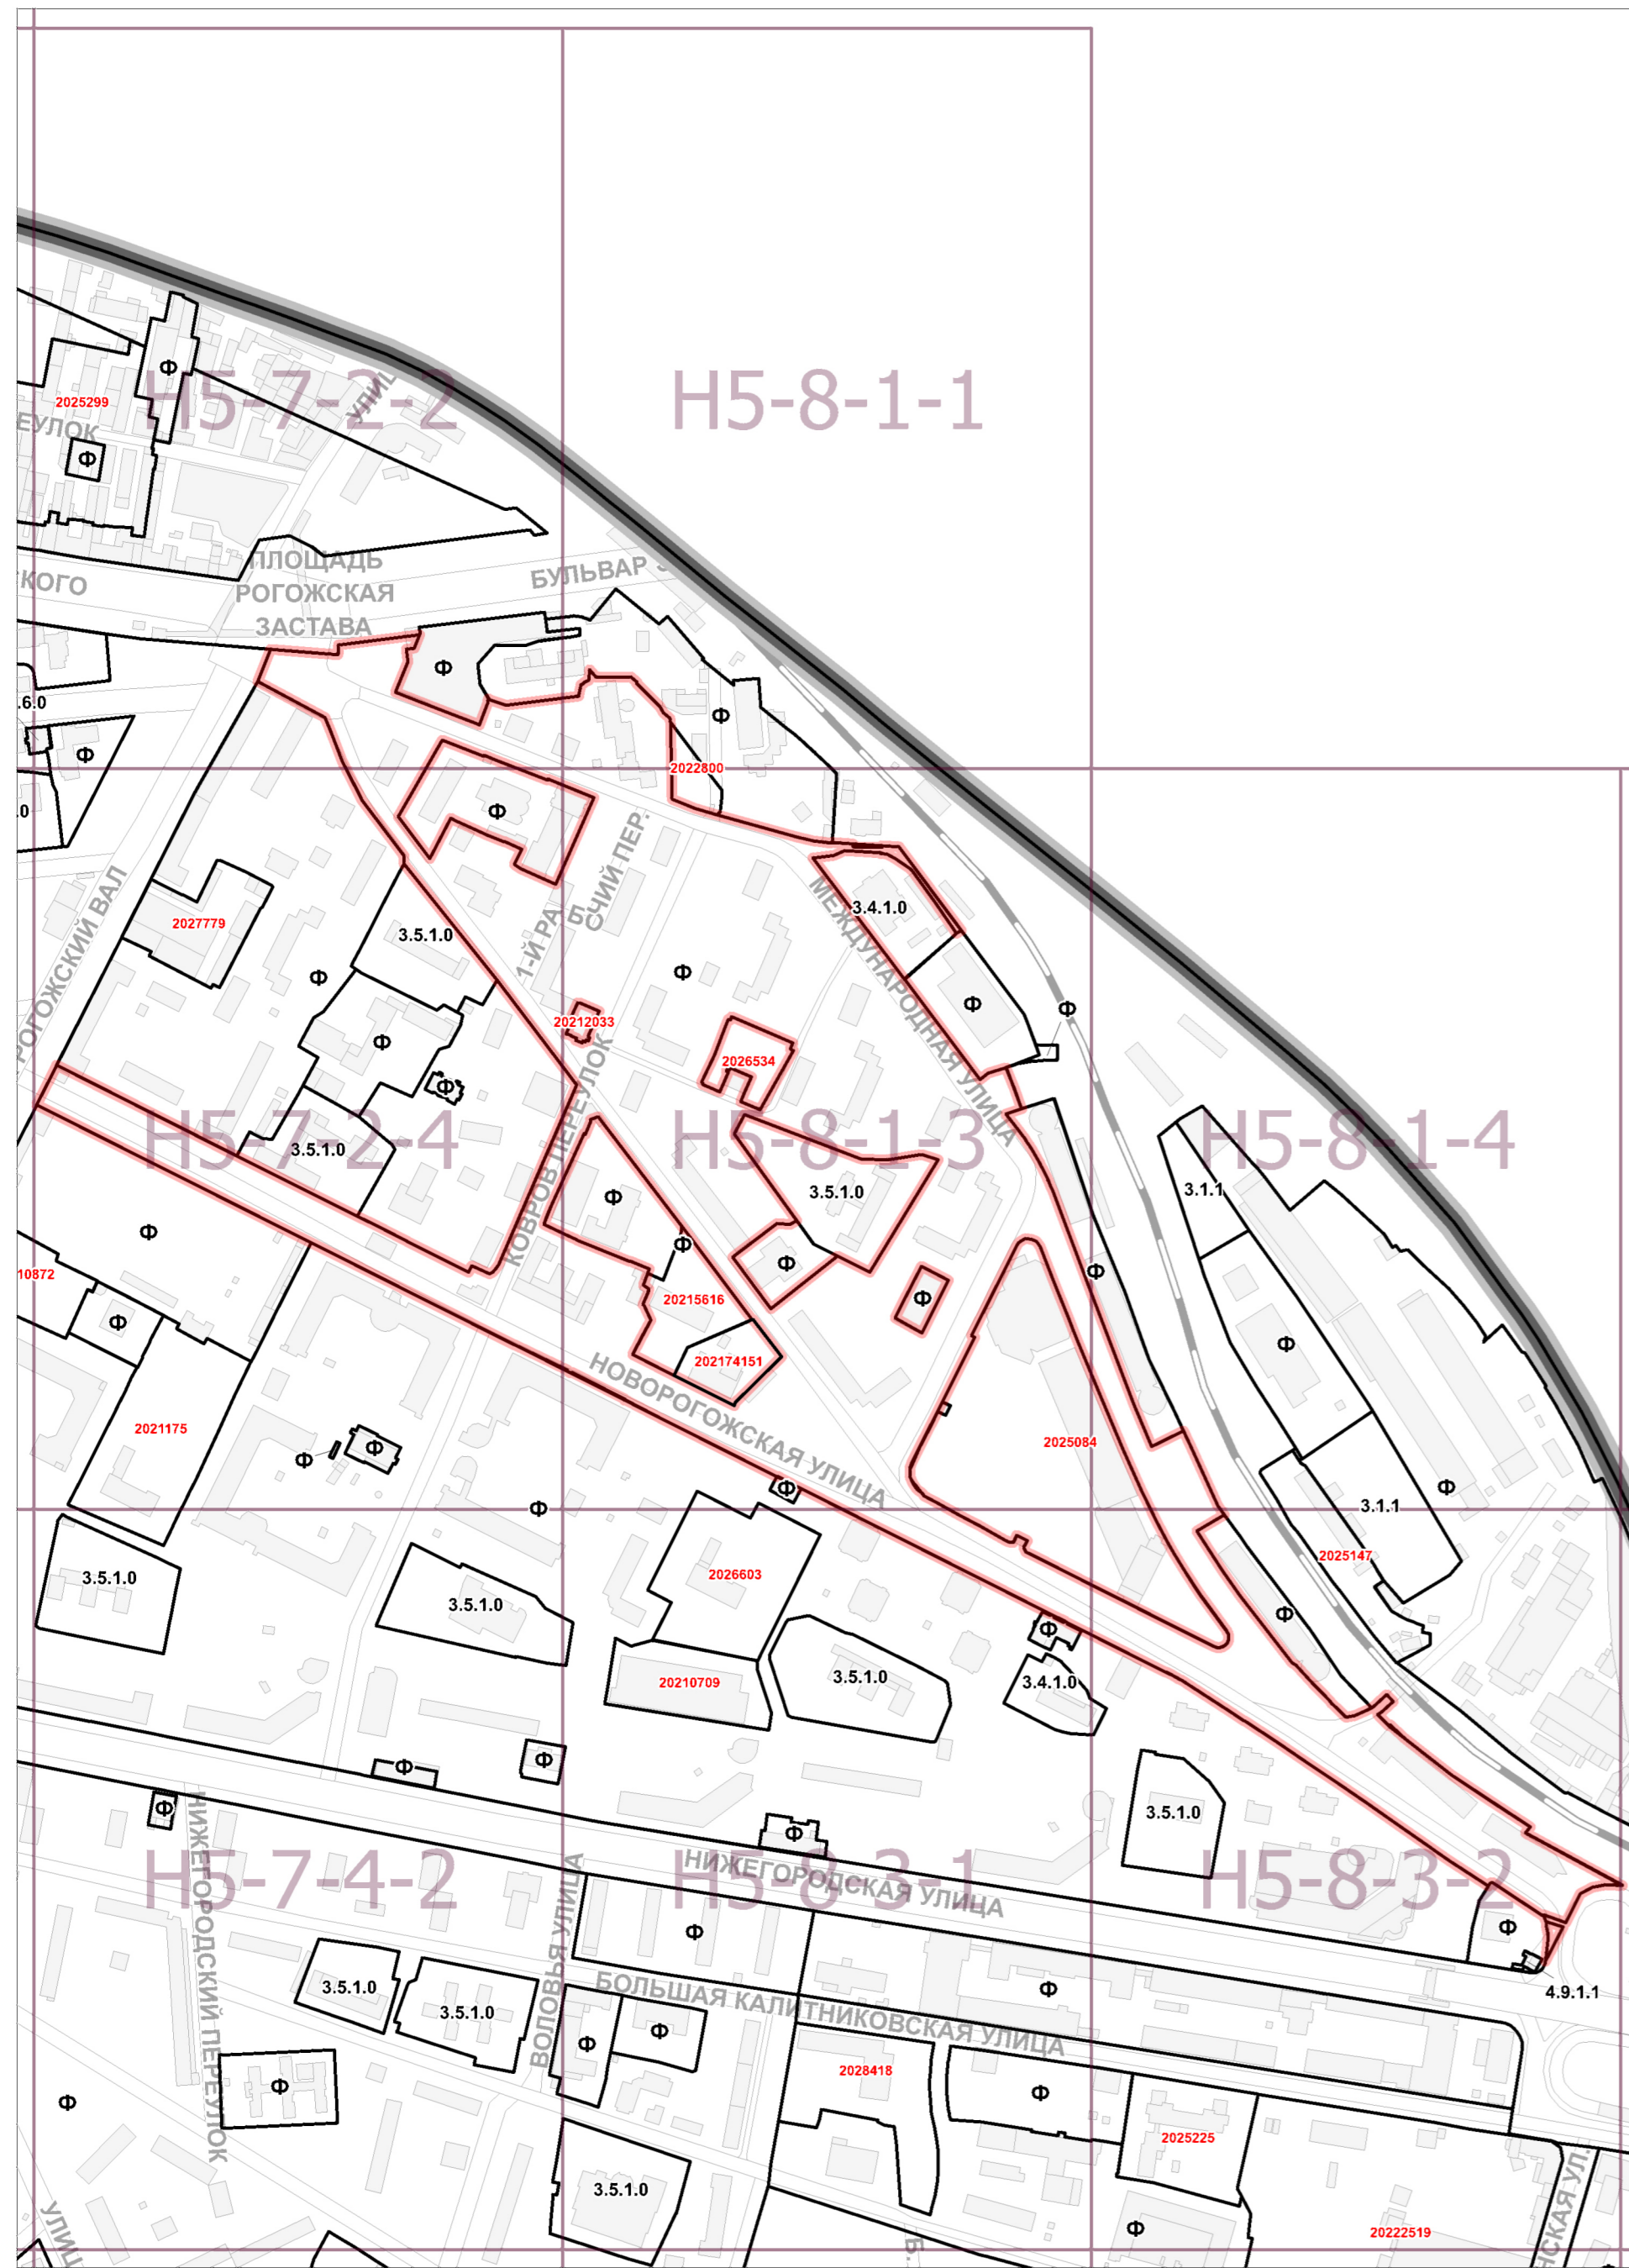

Территориальная зона	202174151
Основные виды разрешенного использования	- Размещение объектов капитального строительства, предназначенных для продажи товаров, торговая площадь которых составляет до 5000 кв. м (4.4.0); - Размещение объектов капитального строительства в целях устройства мест общественного питания (рестораны, кафе, столовые, закусочные, бары) (4.6.0).
Условно разрешенные виды использования	
Вспомогательные виды	
Максимальный процент застройки (%)	не установлен
Высота застройки (м)	15
Плотность застройки (тыс.кв.м/га)	
Иные показатели	Общая площадь объекта – 1 488 кв.м.

Условные обозначения:

- границы территориальной зоны
- 2.0.0, 3.5.1.0, 4.0.0... коды основных видов разрешенного использования земельных участков и объектов капитального строительства, установленные для территориальной зоны, в границах которой они указаны
- обозначения территориальных зон сохраняемого землепользования
- Н** обозначение территорий, для которых градостроительный регламент правилами землепользования и застройки не устанавливается
- 1001208 номер территориальной зоны, виды разрешенного использования земельных участков и объектов капитального строительства для которой приведены в разделе 2
- 101101 номер территориальной зоны, виды разрешенного использования земельных участков и объектов капитального строительства для которой приведены в разделе 3

Условные обозначения:

- границы территориальной зоны или подзоны территориальной зоны
- 10 значения, установленные для территориальной зоны или подзоны территориальной зоны, в границах которой они указаны, в части:
 - 25 максимальной плотности застройки земельных участков (тыс. кв. м/га)
 - 25 максимальной высоты застройки земельных участков (м)
 - 80 максимальной застроенности земельных участков (%)
- обозначение территориальной зоны или подзоны территориальной зоны, для которой установлены значения максимальной плотности застройки и/или максимальной высоты застройки и/или максимальной застроенности земельных участков, равные фактическим значениям перечисленных параметров
- Н** обозначение территорий, для которых градостроительный регламент правилами землепользования и застройки не устанавливается
- 1001208 номер территориальной зоны, предельные параметры разрешенного строительства, реконструкции объектов капитального строительства для которой приведены в разделе 2
- 1001208 номер территориальной зоны, предельные параметры разрешенного строительства, реконструкции объектов капитального строительства для которой приведены в разделе 2

- граница разработки проекта внесения изменений в Правила землепользования и застройки города Москвы
- границы административных округов города Москвы
- границы районов города Москвы
- топографическая основа
- существующая застройка
- наименование основных улиц
- УЛИЦА

3.1.1 - Размещение объектов капитального строительства в целях обеспечения физических и юридических лиц коммунальными услугами, в частности: поставки воды, тепла, электричества, газа, предоставления услуг связи, отвода канализационных стоков, очистки и уборки объектов недвижимости (котельных, водозаборов, очистных сооружений, насосных станций, водопроводов, линий электропередач, трансформаторных подстанций, газопроводов, линий связи, телефонных станций, канализаций, стенок, гаражей и мастерских для обслуживания уборочной и аварийной техники).

3.4.1.0 - Размещение объектов капитального строительства, предназначенных для оказания гражданам амбулаторно-поликлинической медицинской помощи (поликлиники), фельдшерские пункты, пункты здравоохранения, центры матери и ребенка, диагностические центры, молочные кухни, станции донорства крови, клинические лаборатории).

3.5.1.0 - Размещение объектов капитального строительства, предназначенных для просвещения, дошкольного, начального и среднего общего образования (детские ясли, детские сады, школы, школы-интернаты, лицей, гимназии, художественные, музыкальные школы, образовательные кружки и иные организации, осуществляющие деятельность по воспитанию, образованию и просвещению).

4.9.1.1 - Размещение автозаправочных станций (бензиновых, газовых); размещение магазинов сопутствующей торговли, зданий для организации общественного питания в качестве объектов придорожного сервиса.

Ф - земельные участки в границах территориальных зон сохраняемого землепользования, для которых устанавливаются виды разрешенного использования земельных участков и объектов капитального строительства, сведения о которых содержатся в Едином государственном реестре недвижимости.

